
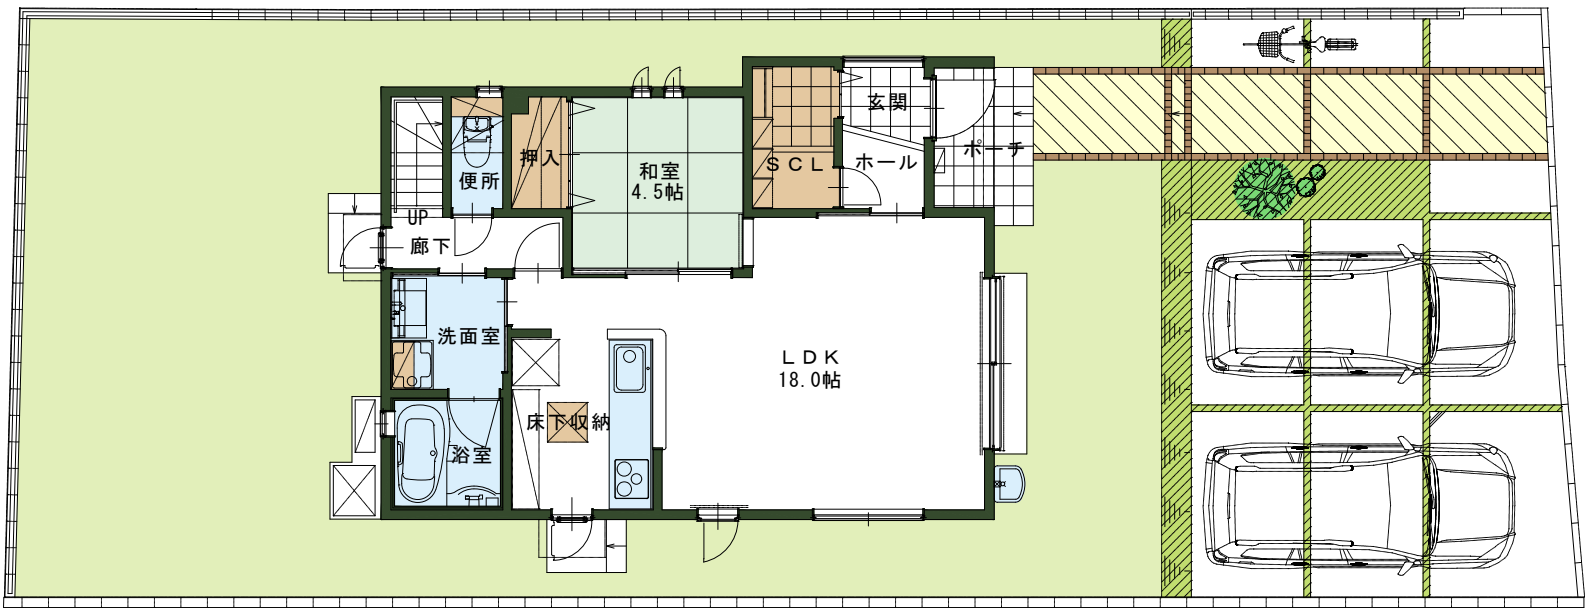


# アルシテイオ須恵町旅石 4LDK

土地面積／ 208.34 m<sup>2</sup> 建物面積／ 103.92 m<sup>2</sup>

※完成予想パースは図面を基に描き起こしたものです。完成時には若干異なる場合がございます。 ※間取図・パース中の車、一部植栽等は商品に含まれません。

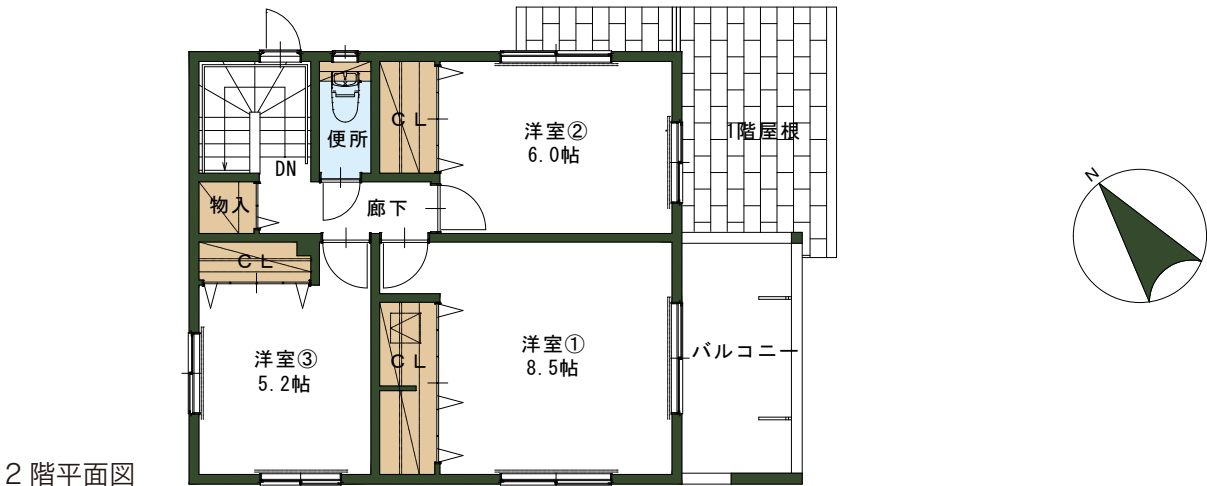

1 階平面図